


FRAGMENT WIDOKU ELEWACJI
ZACHODNIEJ

skala 1 : 100

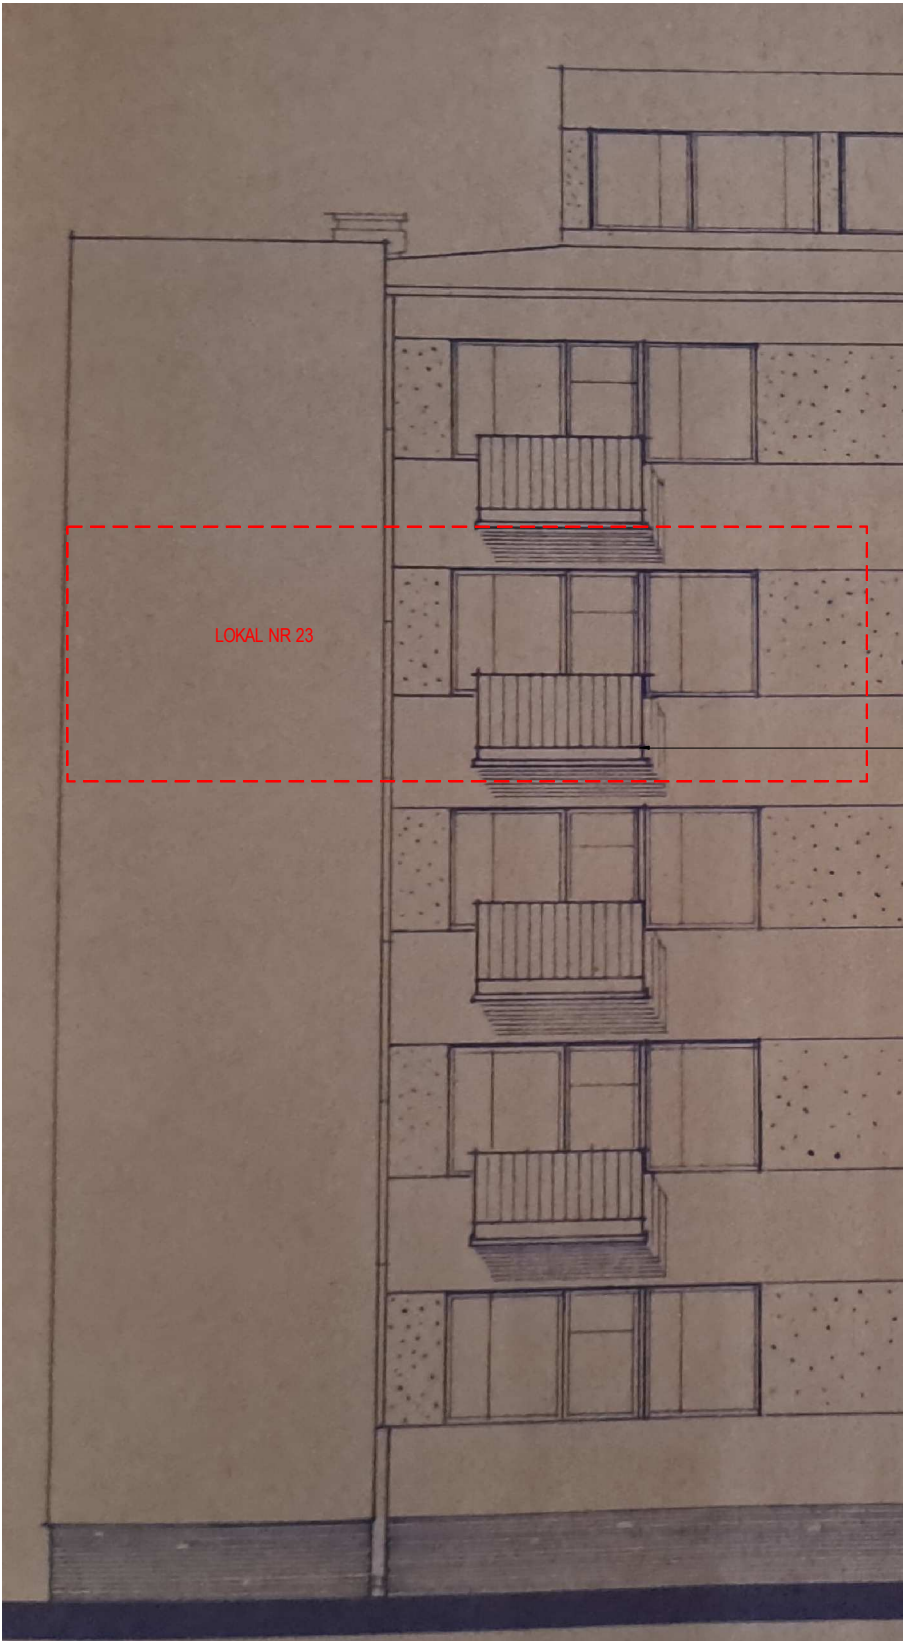


OZNACZENIA :
[red dashed line] - lokal nr 23

balkon do przebudowy


RZUT BALKONU

skala 1 : 50

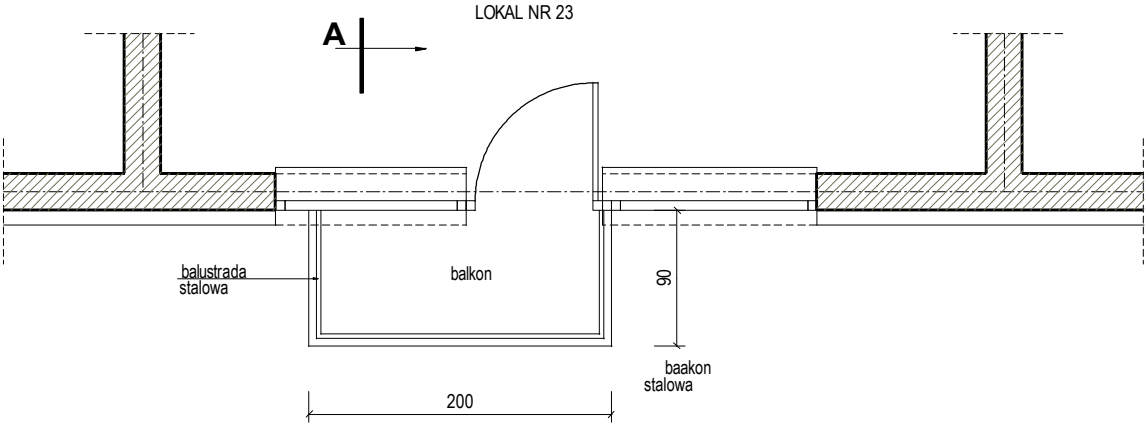

PRZEKRÓJ A - A

skala 1 : 50

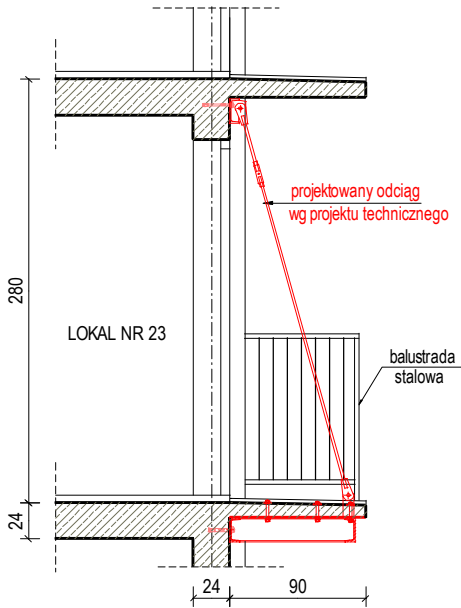

nazwa obiektu	PRZEBUDOWA BALKONU W BUDYNKU MIESZKALNYM WIELORODZINNYM		skala 1 : 100 1 : 50
temat	RZUT BALKONU ,PRZEKRÓJ A-A, WIDOK ELEWACJI		rys. nr A1
adres budowy	OSTROŁĘKA ,ul. A.Chętnika 5 identyfikator działki 146101_1.0004.40092		
inwestor	WSPOLNOTA MIESZKANIOWA W OSTROŁĘCE PRZY ul.A.Chętnika 5		
projektant	inż. ANDRZEJ LASKOWSKI	upr.spec.konstr.. ZGP-III-630/103/78	
OSTROŁĘKA październik 2023 r.			