
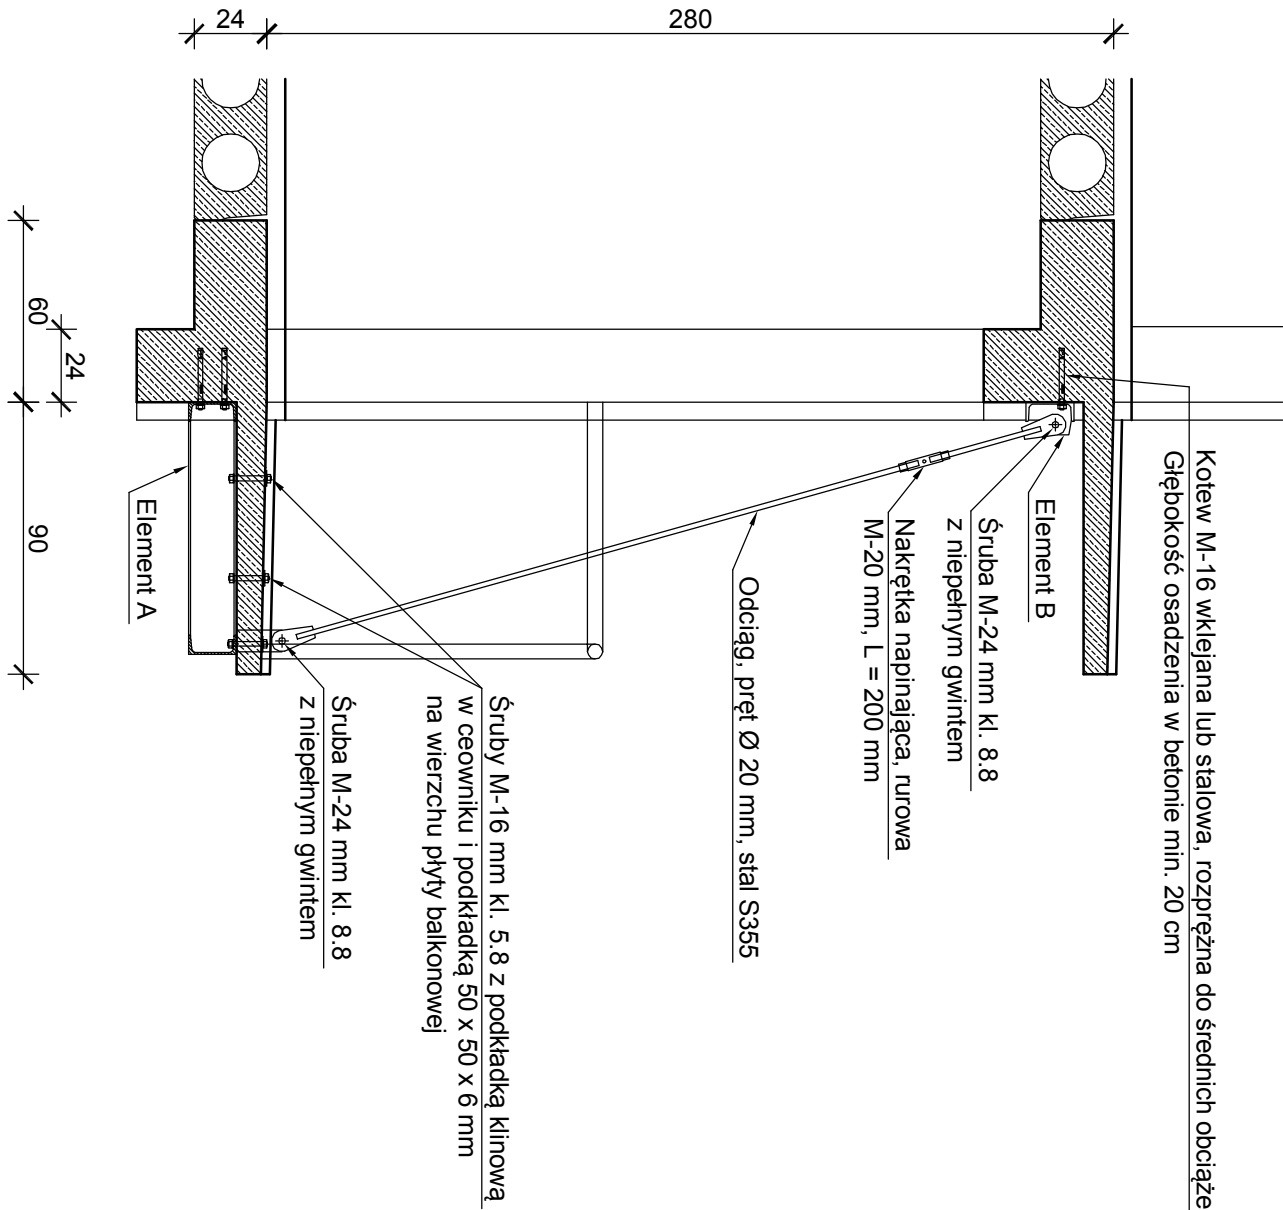
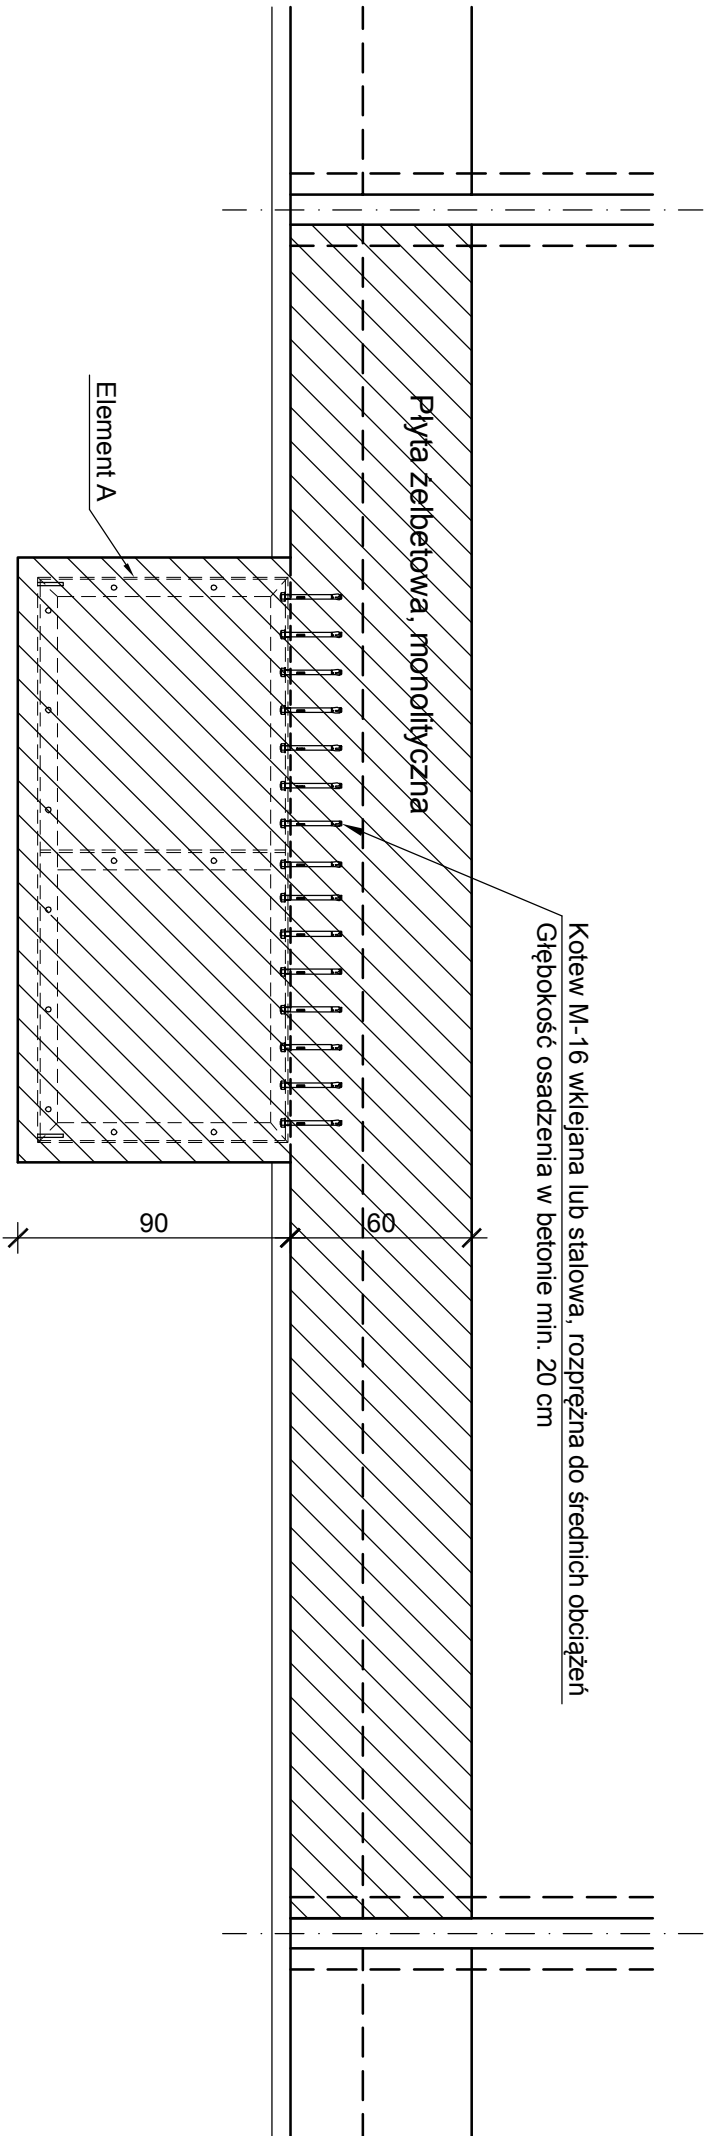


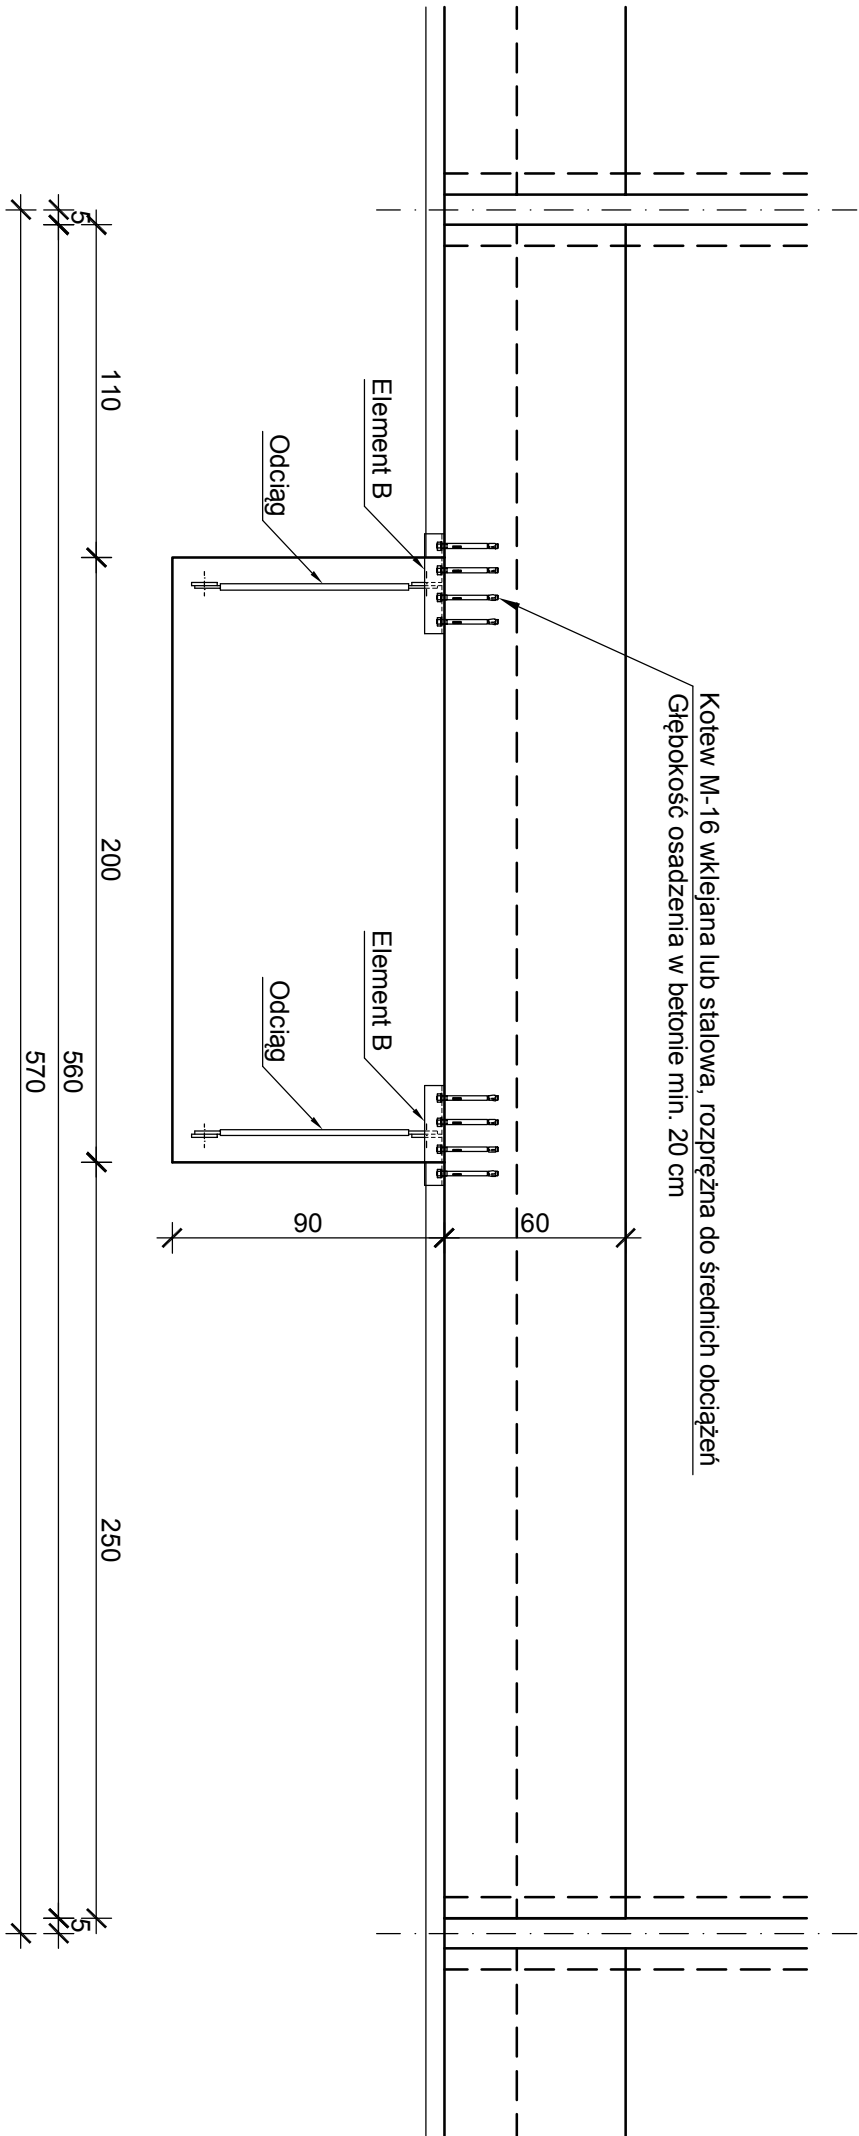

PRACOWNIA KONSTRUKCJI BUDOWLANYCH			
Inż. Małgorzata Laskowska			
07 - 410 Dźbenin, ul. Ławendowa 12			
Investor :	Współnota Mieszkaniowa ul. A. Chętnika 5 07-410 Ostrołęka		
Investycja :	Przebudowa balkonu w budynku mieszkalnym wielorodzinnym		
Lokalizacja :	Ostrołęka, ul. Adama Chętnika 5 działka nr 40092		
Temat rysunku :	KONSTRUKCJA WSPORCZA		
Zakres opracowania :	Skala :	Nr rysunku :	
Projekt techniczny - konstrukcja	1:25	K-1	
Autorzy projektu :	Specjalność:	Nr uprawnień:	Podpis :
Opracowała: inż. Małgorzata Laskowska			
Projektant: inż. Andrzej Laskowski	konstrukcyjno - budowlana	ZGP-III-530/103/78	
Dźbenin, październik 2023 r.			