


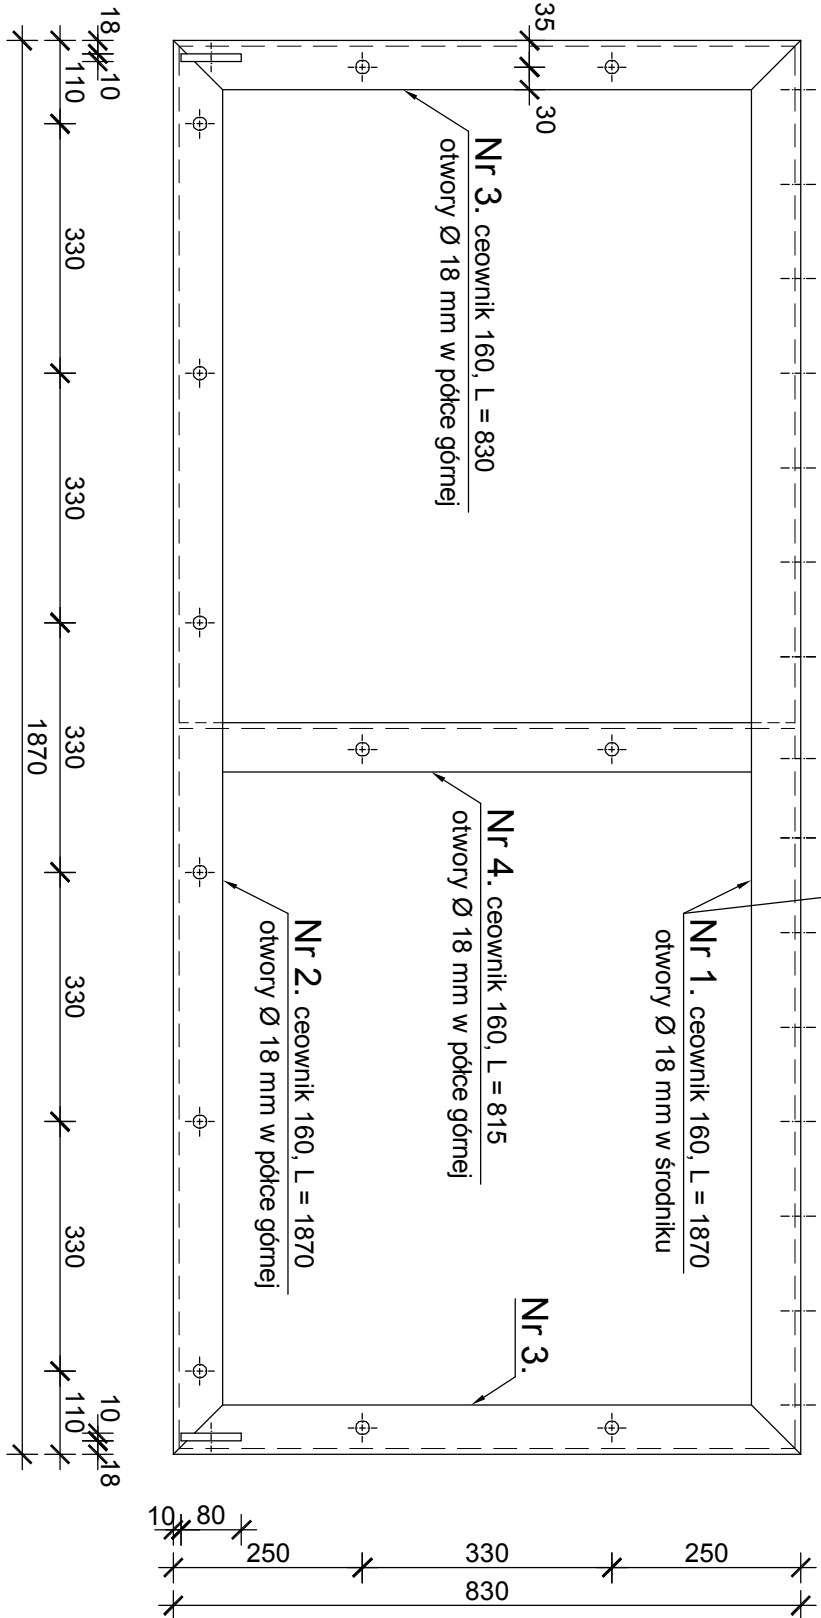
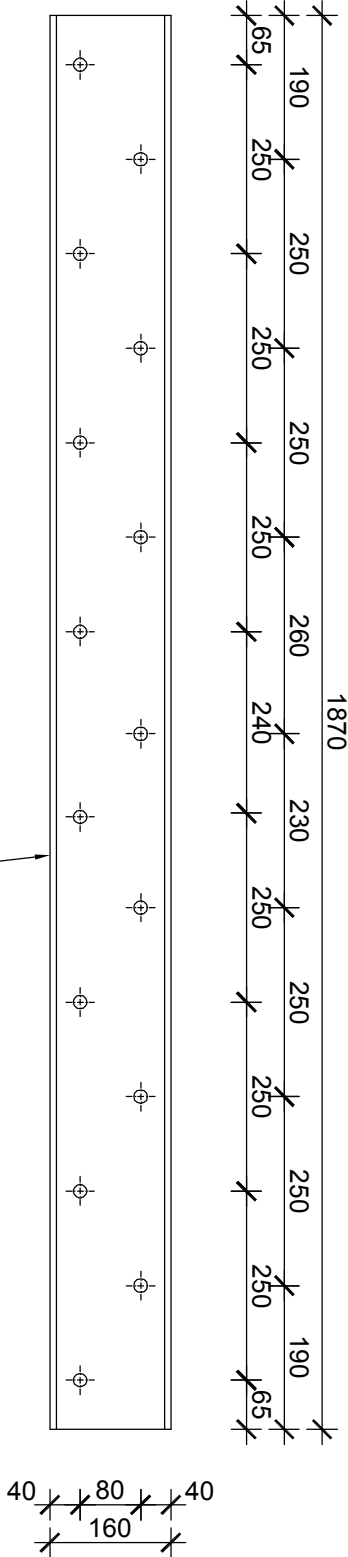
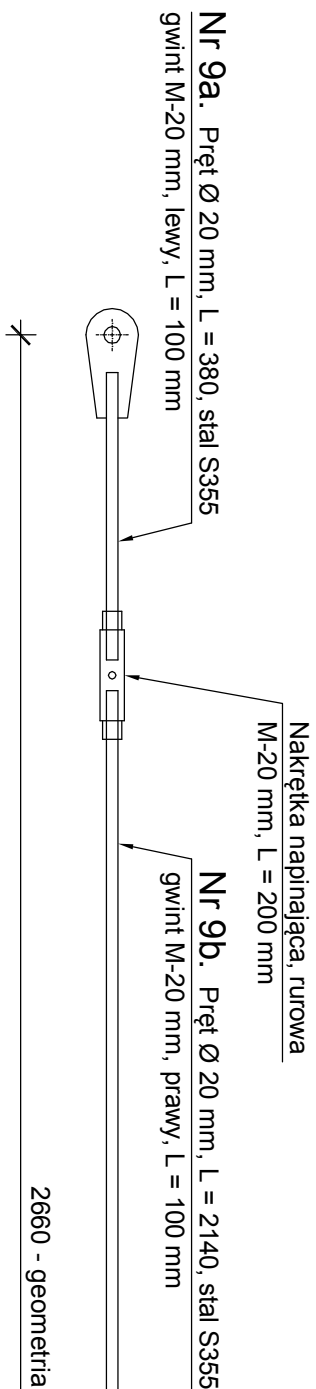
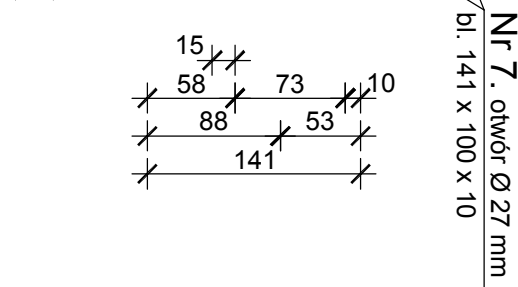


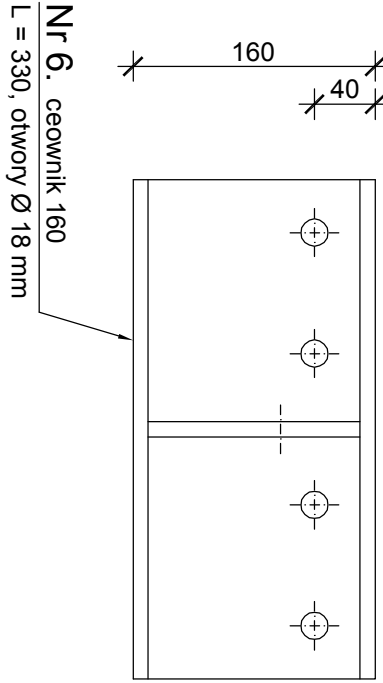

ELEMENT A

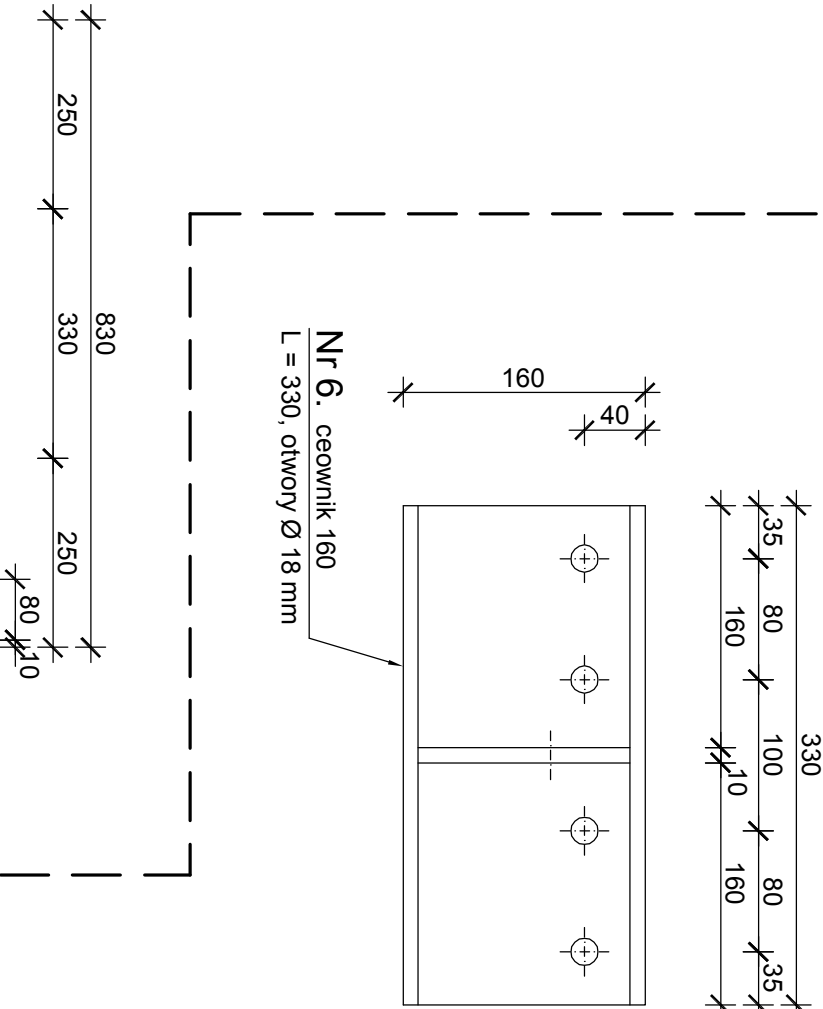

ODCIĄG

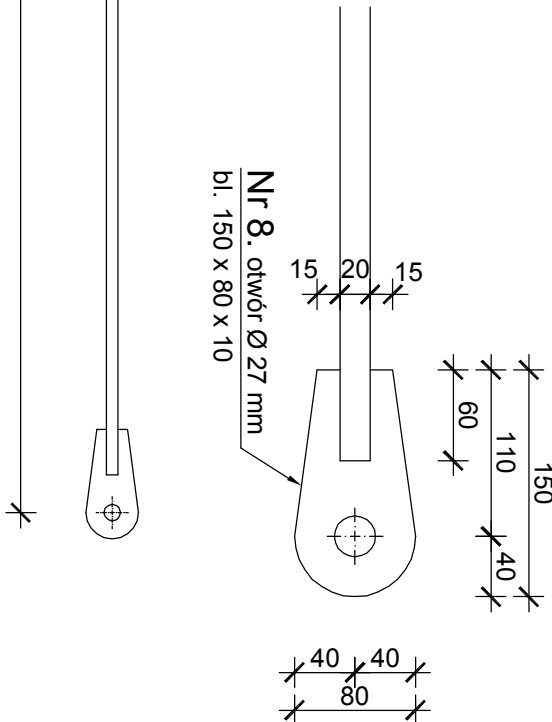

ELEMENT B

2 szt.

1. Stal S235, pręty $\varnothing$ 16 mm ze stali S355
2. Wszystkie spoiny wykonać jako pachwinowe o grubości 0,7 t (cięższego z łączonych elementów), w przypadku braku możliwości wykonania spoiny pachwinowej wykonać spoinę czołową
3. Połączenia śrubowe zwykłe
4. Przed malowaniem elementy oczyścić z rdzy i zanieczyszczeń metodą strumieniowo-ciełą do stopnia Sa 2 1/2. Ostre krawędzie zeszlifować, zaokrąglić.
5. Zestaw malarski zgodnie z normą ISO 12944-1 do 5 dla klasy korozyjności C3

Kolorystykę uzgodnić z użytkownikiem

PRACOWNIA KONSTRUKCJI BUDOWLANYCH

inż. Małgorzata Laskowska
07 - 410 Dźbenin, ul. Lawendowa 12

Współnota Mieszkaniowa
ul. A. Chętnika 5
07-410 Ostrołęka

Investycja : Przebudowa balkonu w budynku mieszkalnym wielorodzinnym

Lokalizacja : Ostrołęka, ul. Adama Chętnika 5
działka nr 40092

DETAL

Zakres opracowania :		Skala :		Nr rysunku :	
Projekt techniczny - konstrukcja		1:10 1:5		K-2	
Autorzy projektu :		Specjalność:		Podpis :	
Opracowała: inż. Małgorzata Laskowska		konstrukcyjno - budowlana			
Projektant: inż. Andrzej Laskowski		ZGP-III-530/103/78			
Dźbenin, październik 2023 r.					