


## II PIĘTRO

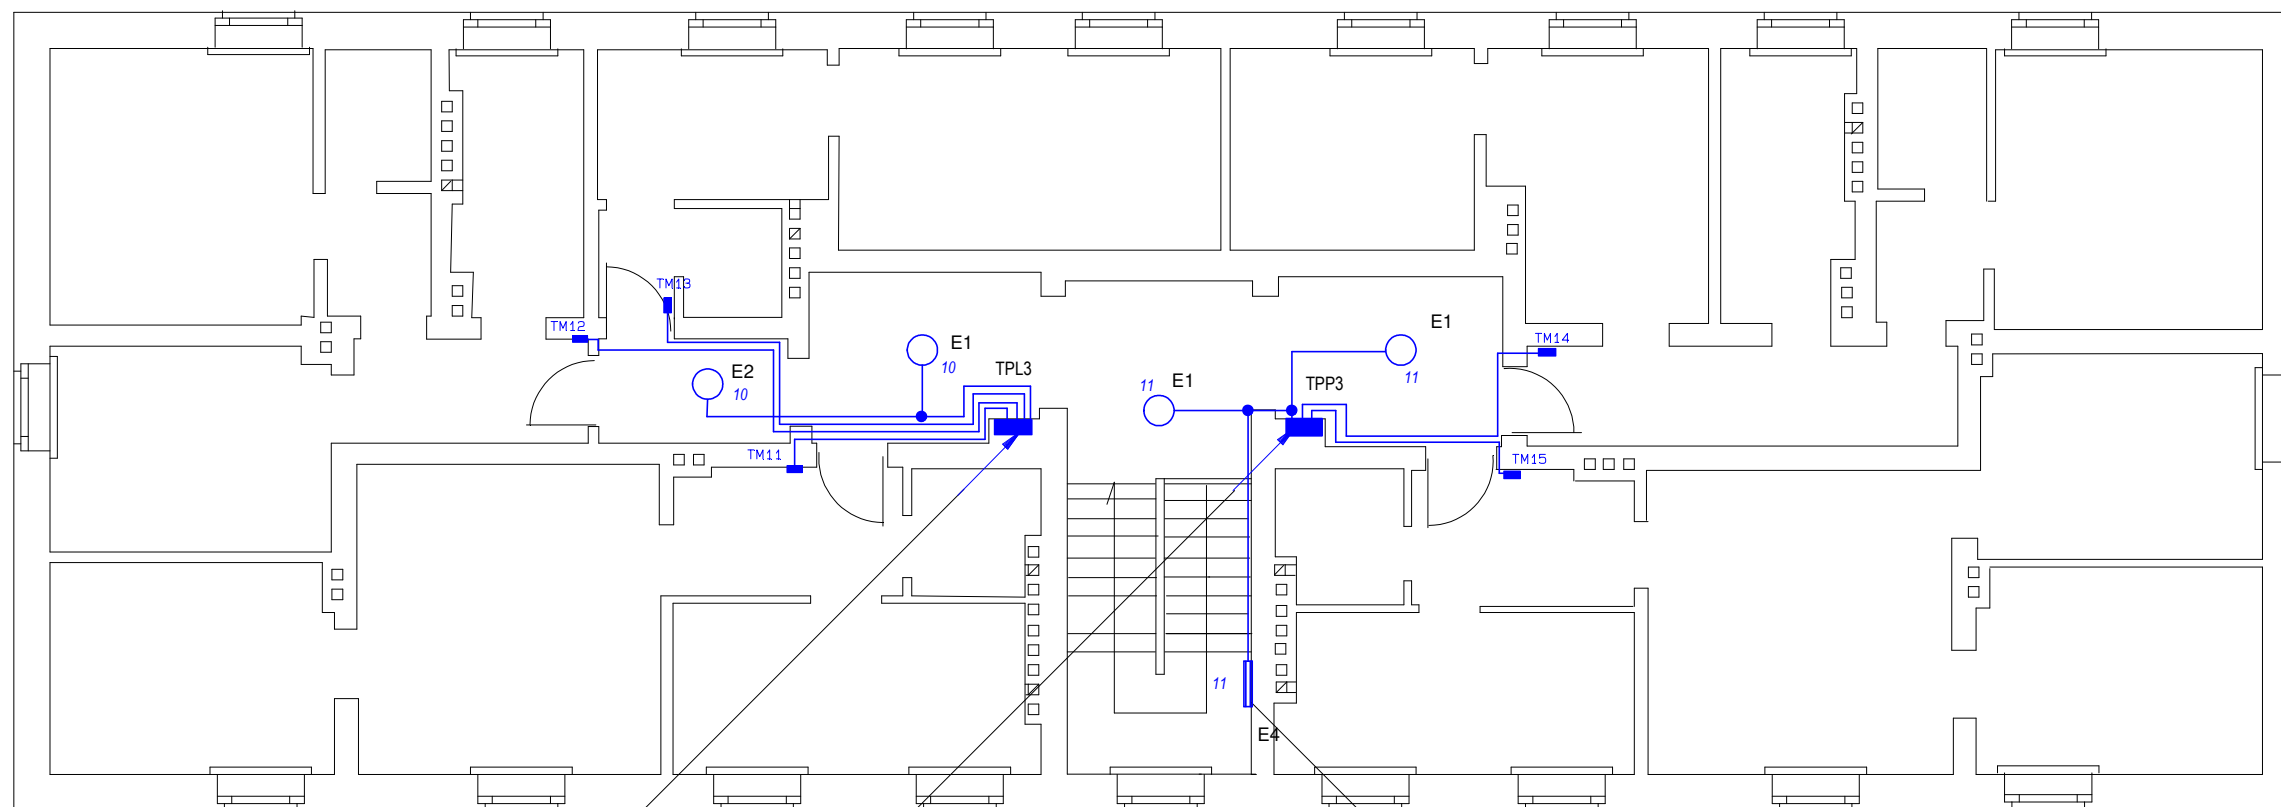

- zasilanie urządzeń TV pionu TPL - YDYżo 3x2,5
- oświetlenie klatki schodowej obw. L YDYżo 3x1,5mm<sup>2</sup>
- obwód gniazd serwisowych 230V pionu TPL YDYżo 3x2,5mm<sup>2</sup>
- WLZ 5xLy35mm<sup>2</sup> w rurze BE 50 ciąg TPL

- zasilanie urządzeń TV pionu TPP - YDYżo 3x2,5
- oświetlenie klatki schodowej obw. P YDYżo 3x1,5mm<sup>2</sup>
- obwód gniazd serwisowych 230V pionu TPP YDYżo 3x2,5mm<sup>2</sup>
- WLZ 5xLy35mm<sup>2</sup> w rurze BE 50 ciąg TPP

oprawa mocowana na ścianie na wys. 2,5 m dolna krawędź

## SYSTEM SIECIOWY TN-S

Tytuł rysunku: Piętro II - oświetlenie korytarzy, trasy ciągów instalacyjnych					
Temat: Wymiana instalacji elektrycznych części wspólnej i wlv w budynku mieszkalnym wielorodzinnym					
Inwestor: Wspólnota Mieszkaniowa, ul. Traugutta 2B, 07-410 Ostrołęka					
Adres obiektu: ul. Traugutta 2B, 07-410 Ostrołęka				Data: 11.2025r	
<b>ZAKŁAD USŁUG PROJEKTOWYCH</b> <b>ELSYSTEM</b> Krzysztof Patyra 07-410 Ostrołęka ul. Kilńskiego 39 tel.: (0-29) 764 40 22	Proj.: mgr inż. Krzysztof Patyra	podpis	Spr.:	podpis	Rys. nr 12
	Uprawnienia nr 62/90/Os do pełnienia samodzielnej funkcji projektanta oraz kierownika budowy i robót w specjalności instalacyjno inżynierskiej w zakresie: sieci i instalacje elektryczne Asystent:		podpis	Ozn. strony:	