
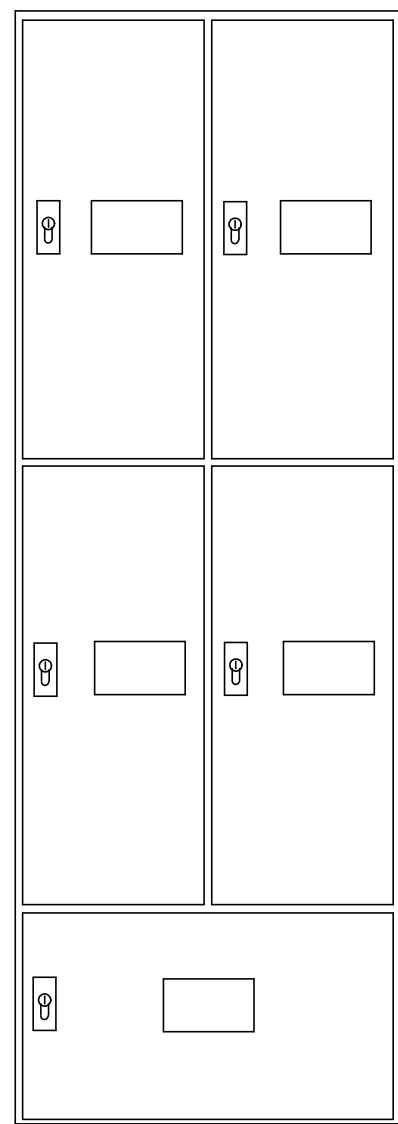


WIDOK MONTAŻOWY ZESPOŁU TABLIC TPP2 , 3

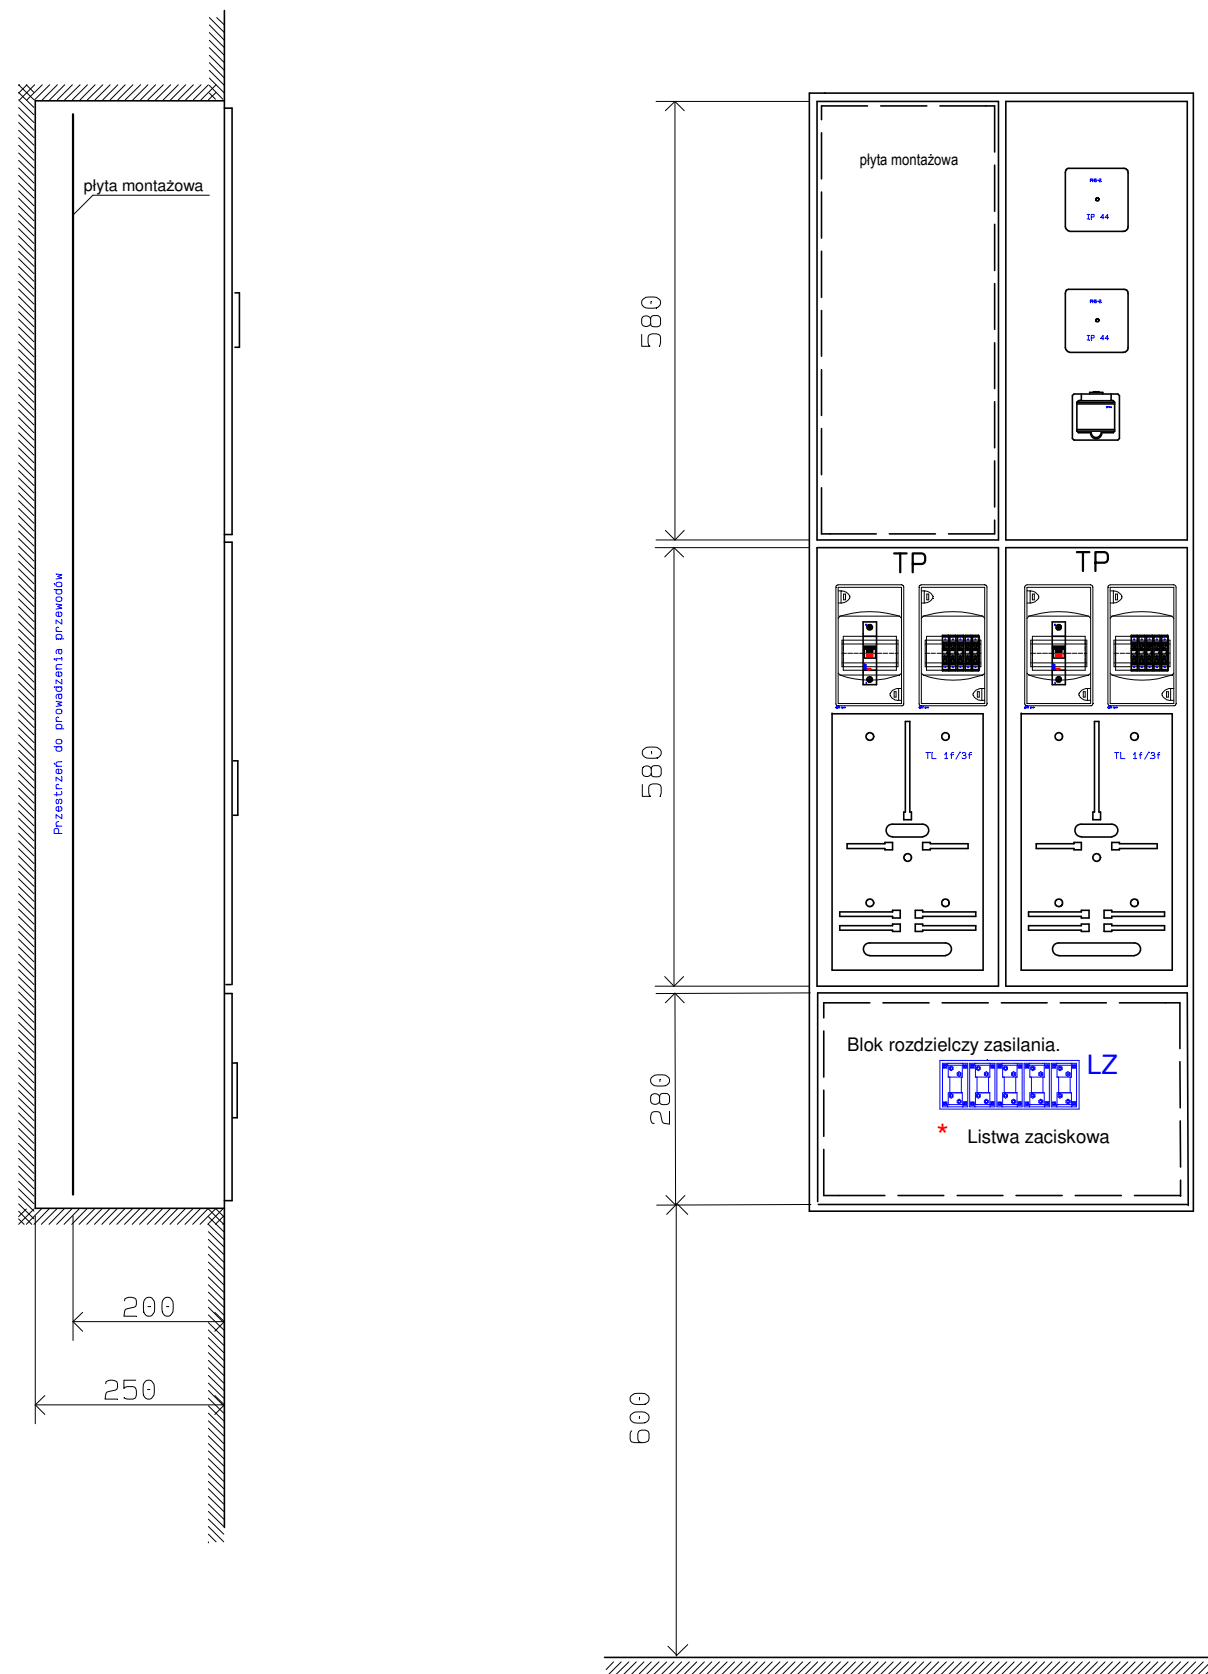

UWAGI:

- OBUDOWY WYKONAĆ JAKO WNEKOWE W I KLASIE OCHRONNOŚCI Z WYKORZYSTANIEM WNEK PO ISTNIEJĄCYCH ROZDZIELNIACH
- STOPIEŃ OCHRONY min. IP 33, ODPORNOŚĆ NA UDERZENIA IK 10
- Tablice pomiarowe wyposażać w zamek MASTER KEY (wg specyfikacji PGE o. W-wa). Pozostałe zamki zwykłe.

SYSTEM SIECIOWY TN-C-S

Tytuł rysunku: Widok zespołu tablic TG/TA		Data: 11.2025r	
Temat: Wymiana instalacji elektrycznych części wspólnej i wlv w budynku mieszkalnym wielorodzinnym			
Inwestor: Wspólnota Mieszkaniowa, ul. Traugutta 2B, 07-410 Ostrołęka			
Adres obiektu: ul. Traugutta 2B, 07-410 Ostrołęka		Data: 11.2025r	
ZAKŁAD USŁUG PROJEKTOWYCH <b>ELSYSTEM</b> Krzysztof Patyra 07-410 Ostrołęka ul. Kilńskiego 39 tel.: (0-29) 764 40 22	Proj.: mgr inż. Krzysztof Patyra Uprawnienia nr 62-90/Os do pełnienia samodzielnej funkcji projektanta oraz kierownika budowy i robót w specjalności instalacyjno inżynierskiej w zakresie: sieci i instalacje elektryczne	podpis Spr.: Uprawnienia nr	podpis Rys. nr 8
	Asystent:	podpis	Ozn. strony: